



# Rechtskräftiger Flächennutzungsplan mit integriertem Landschaftsplan

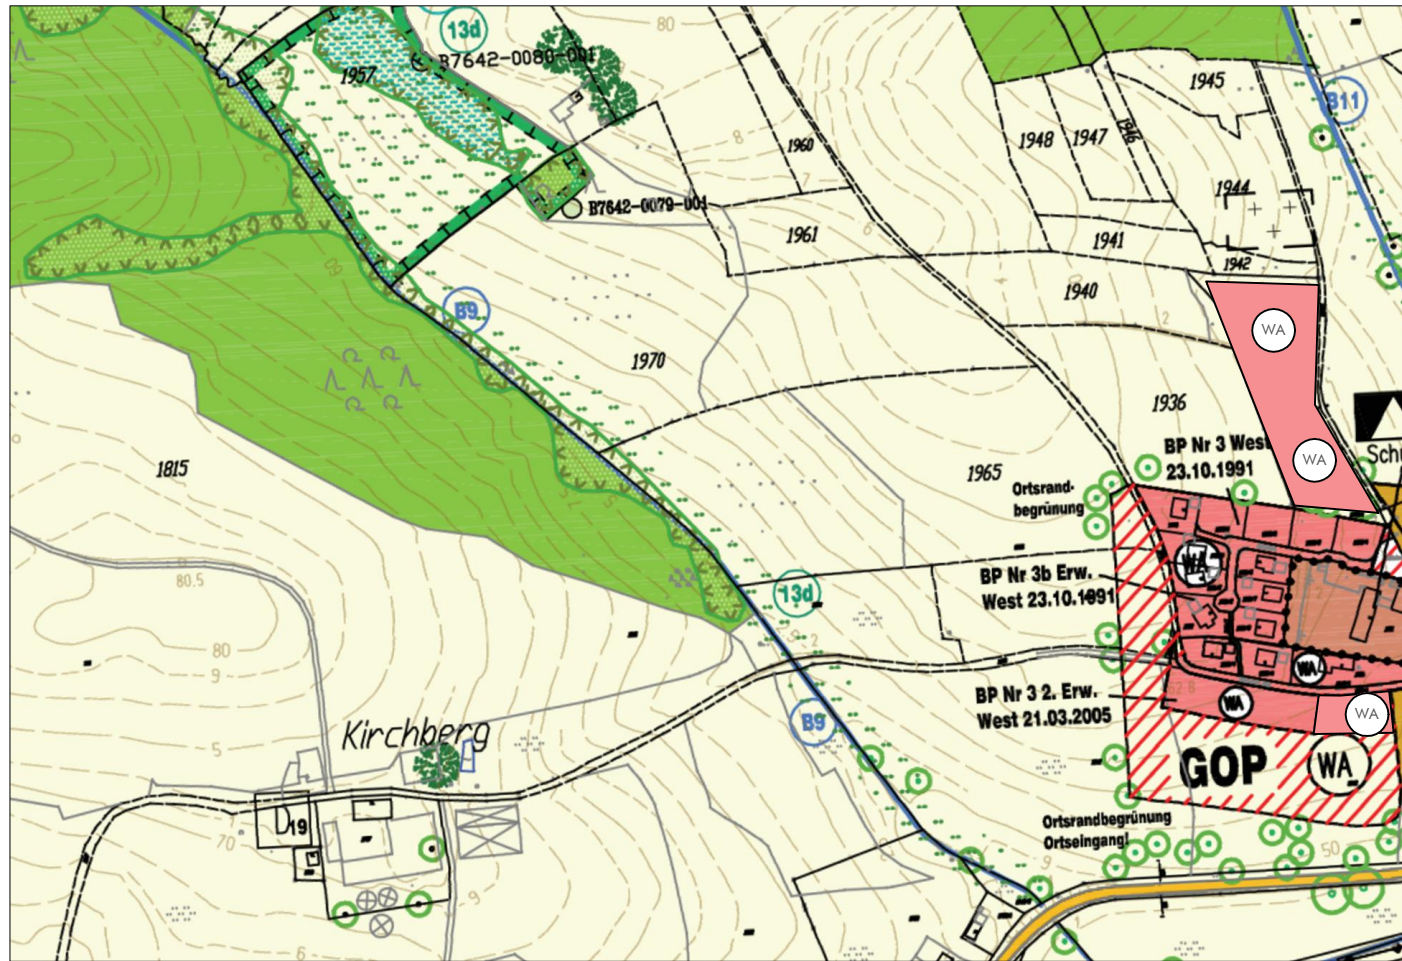

# Flächennutzungsplan mit integriertem Landschaftsplan Deckblatt Nr. 8

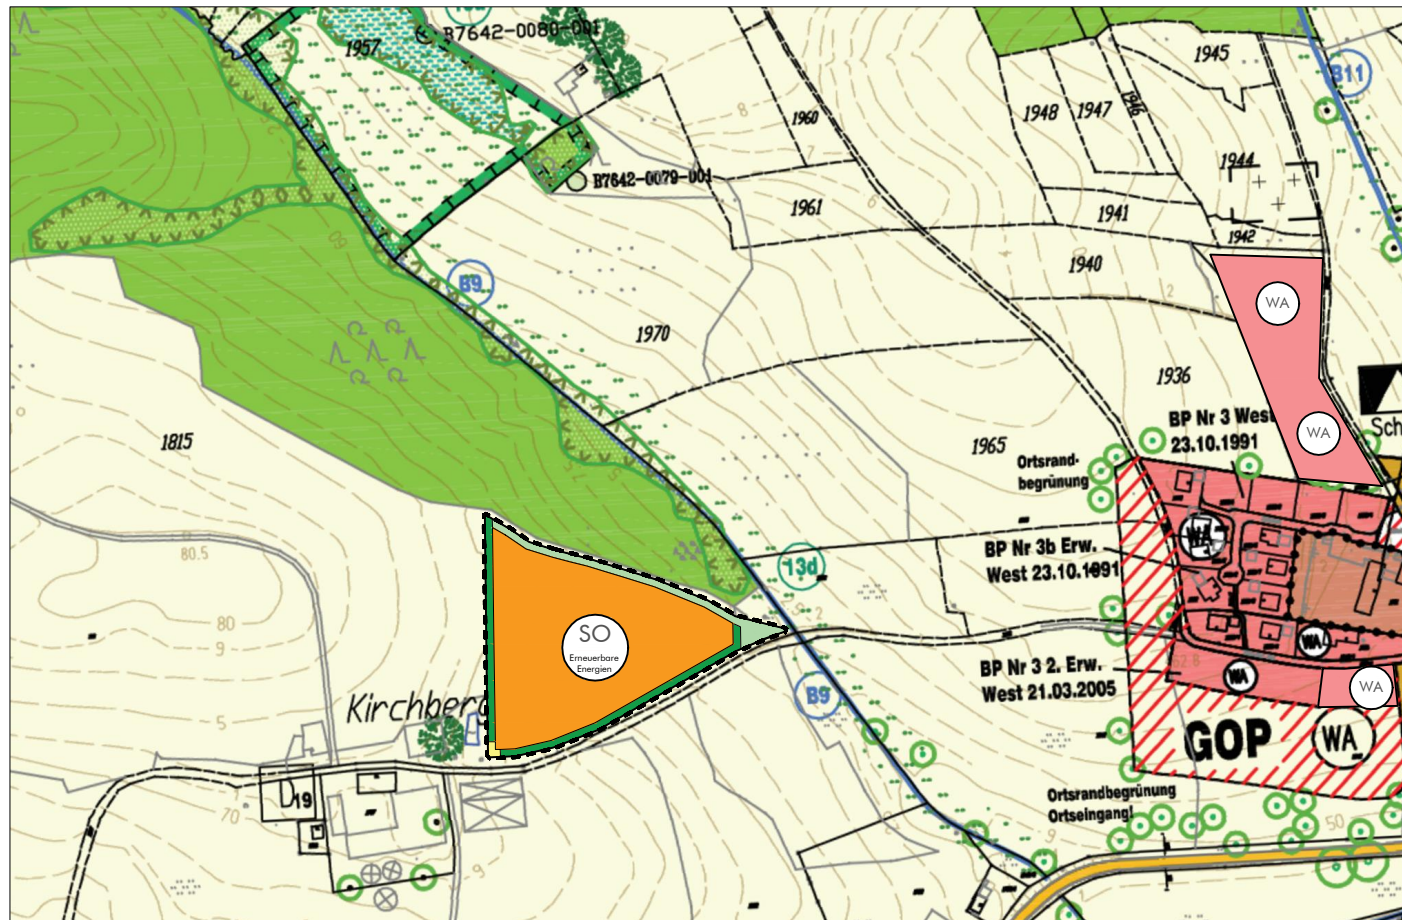

Verfahrensvermerk  
zur 8. Änderung des Flächennutzungsplan mit integriertem Landschaftsplan  
i.V. m. der Aufstellung des Bebauungsplans "PV-Freiflächenanlage Kirchberg"

- Der Gemeinderat der Gemeinde Erlbach hat in der Sitzung vom 20.10.2022 gemäß § 2 Abs. 1 Baugesetzbuch (BauGB) die 8. Änderung des Flächennutzungsplan mit integriertem Landschaftsplan beschlossen. Der Änderungsbeschluss wurde am ..... ortsüblich bekannt gemacht.
- Die frühzeitige Öffentlichkeitsbeteiligung gemäß § 3 Abs. 1 BauGB mit öffentlicher Darlegung und Anhörung für den Vorentwurf Flächennutzungsplans in der Fassung vom 19.10.2022 hat in der Zeit vom ..... bis ..... stattgefunden.
- Die frühzeitige Beteiligung der Behörden und sonstigen Träger öffentlicher Belange gemäß § 4 Abs. 1 BauGB für den Vorentwurf des Flächennutzungsplans in der Fassung vom 19.10.2022 hat in der Zeit vom ..... bis ..... stattgefunden.
- Der Entwurf des Flächennutzungsplans in der Fassung vom ..... wurde mit der Begründung gemäß § 3 Abs. 2 BauGB in der Zeit von ..... bis ..... öffentlich ausgelegt.
- Zu dem Entwurf des Flächennutzungsplans in der Fassung vom ..... wurden die Behörden und sonstigen Träger öffentlicher Belange gemäß § 4 Abs. 2 BauGB in der Zeit vom ..... bis ..... beteiligt.
- Die Gemeinde hat mit Beschluss des Gemeinderats vom ..... den Flächennutzungsplan mit integriertem Landschaftsplan in der Fassung vom ..... festgestellt.

Erlbach, den.....  
.....  
Monika Meyer, Erste Bürgermeisterin



7. Das Landratsamt Altötting hat den Flächennutzungsplan mit integriertem Landschaftsplan mit Bescheid vom ..... gemäß § 6 BauGB genehmigt.

8. Ausgefertigung  
Erlbach, den.....  
.....  
Monika Meyer, Erste Bürgermeisterin



9. Bekanntmachung und Inkrafttreten:  
Die Erteilung der Genehmigung des Flächennutzungsplans mit integriertem Landschaftsplan wurde am ..... gemäß § 6 Abs. 5 BauGB ortsüblich bekannt gemacht. Der Landschaftsplan mit Begründung wird seit diesem Tag zu den üblichen Dienststunden in der Gemeinde zu jedermanns Einsicht bereitgehalten und über dessen Inhalt auf Verlangen Auskunft gegeben. Der Landschaftsplan ist damit rechtswirksam. Auf die Rechtsfolgen der §§ 214 und 215 BauGB sowie auf die Einsehbarkeit des Landschaftsplans samt Begründung und Umweltbericht wurde in der Bekanntmachung hingewiesen.

Erlbach, den.....  
.....  
Monika Meyer, Erste Bürgermeisterin



Die beigefügte Begründung mit Umweltbericht i. d. Fassung v. 19.10.2022 ist Teil der Änderung des Flächennutzungsplans mit integriertem Landschaftsplan durch Deckblatt Nr. 8.

## Legende

- Geltungsbereich Deckblatt Nr. 8
- Sonstiges Sondergebiet  
Zweckbestimmung: Energieerzeugung Photovoltaik
- Grünflächen
- Eingrünung
- Erschließung (Zufahrt)

## FLÄCHENNUTZUNGSPLAN MIT INTEGRIERTEM LANDSCHAFTSPLAN MIT DECKBLATT NR. 8

	GEMEINDE:	Erlbach
	LANDKREIS:	Altötting
	REG.-BEZIRK:	Oberbayern
PLANSTAND:		
Vorentwurf:	19.10.2022	
Entwurf:	24.01.2023	
Feststellungsbeschluss:	.....	
Endfassung:	.....	

*Land Schafft Raum*  
LANDSCHAFTSARCHITEKTUR  
Äußere Neumarkter Str. 80  
84453 Mühldorf am Inn  
Tel.: 08631 3028450  
Mail: [info@landschaffraum.com](mailto:info@landschaffraum.com)

Bearbeitung:  
Sarah Härtl,  
Landschaftsarchitektin

Maßstab: 1:5.000

