Geplanter Neubau 380-kV-Leitung Tann - Pirach B163 Abschnitt 1 (M1013)



Legende:

Zuwegung

Maststandort Nr. 1013; Baugrundaufschlüsse: Trockenkernbohrung bis 99 m Sondierungstiefe und schwere Rammsondierung, (DPH), je bis 10 m Sondiertiefe


N

1:2.000

Karten: Geobasisdaten: Bayerische Vermessungsverwaltung 2026
Koordinateneinheiten: Meter
Projekt: A042 Tann - Pirach B163 Abschnitt 1
Seitendimensionen: 420mm x 297mm
Datum: 11.11.2026

TenneT

Geplanter Neubau 380-kV-Leitung Tann - Pirach B163 Abschnitt 1 (M1015)

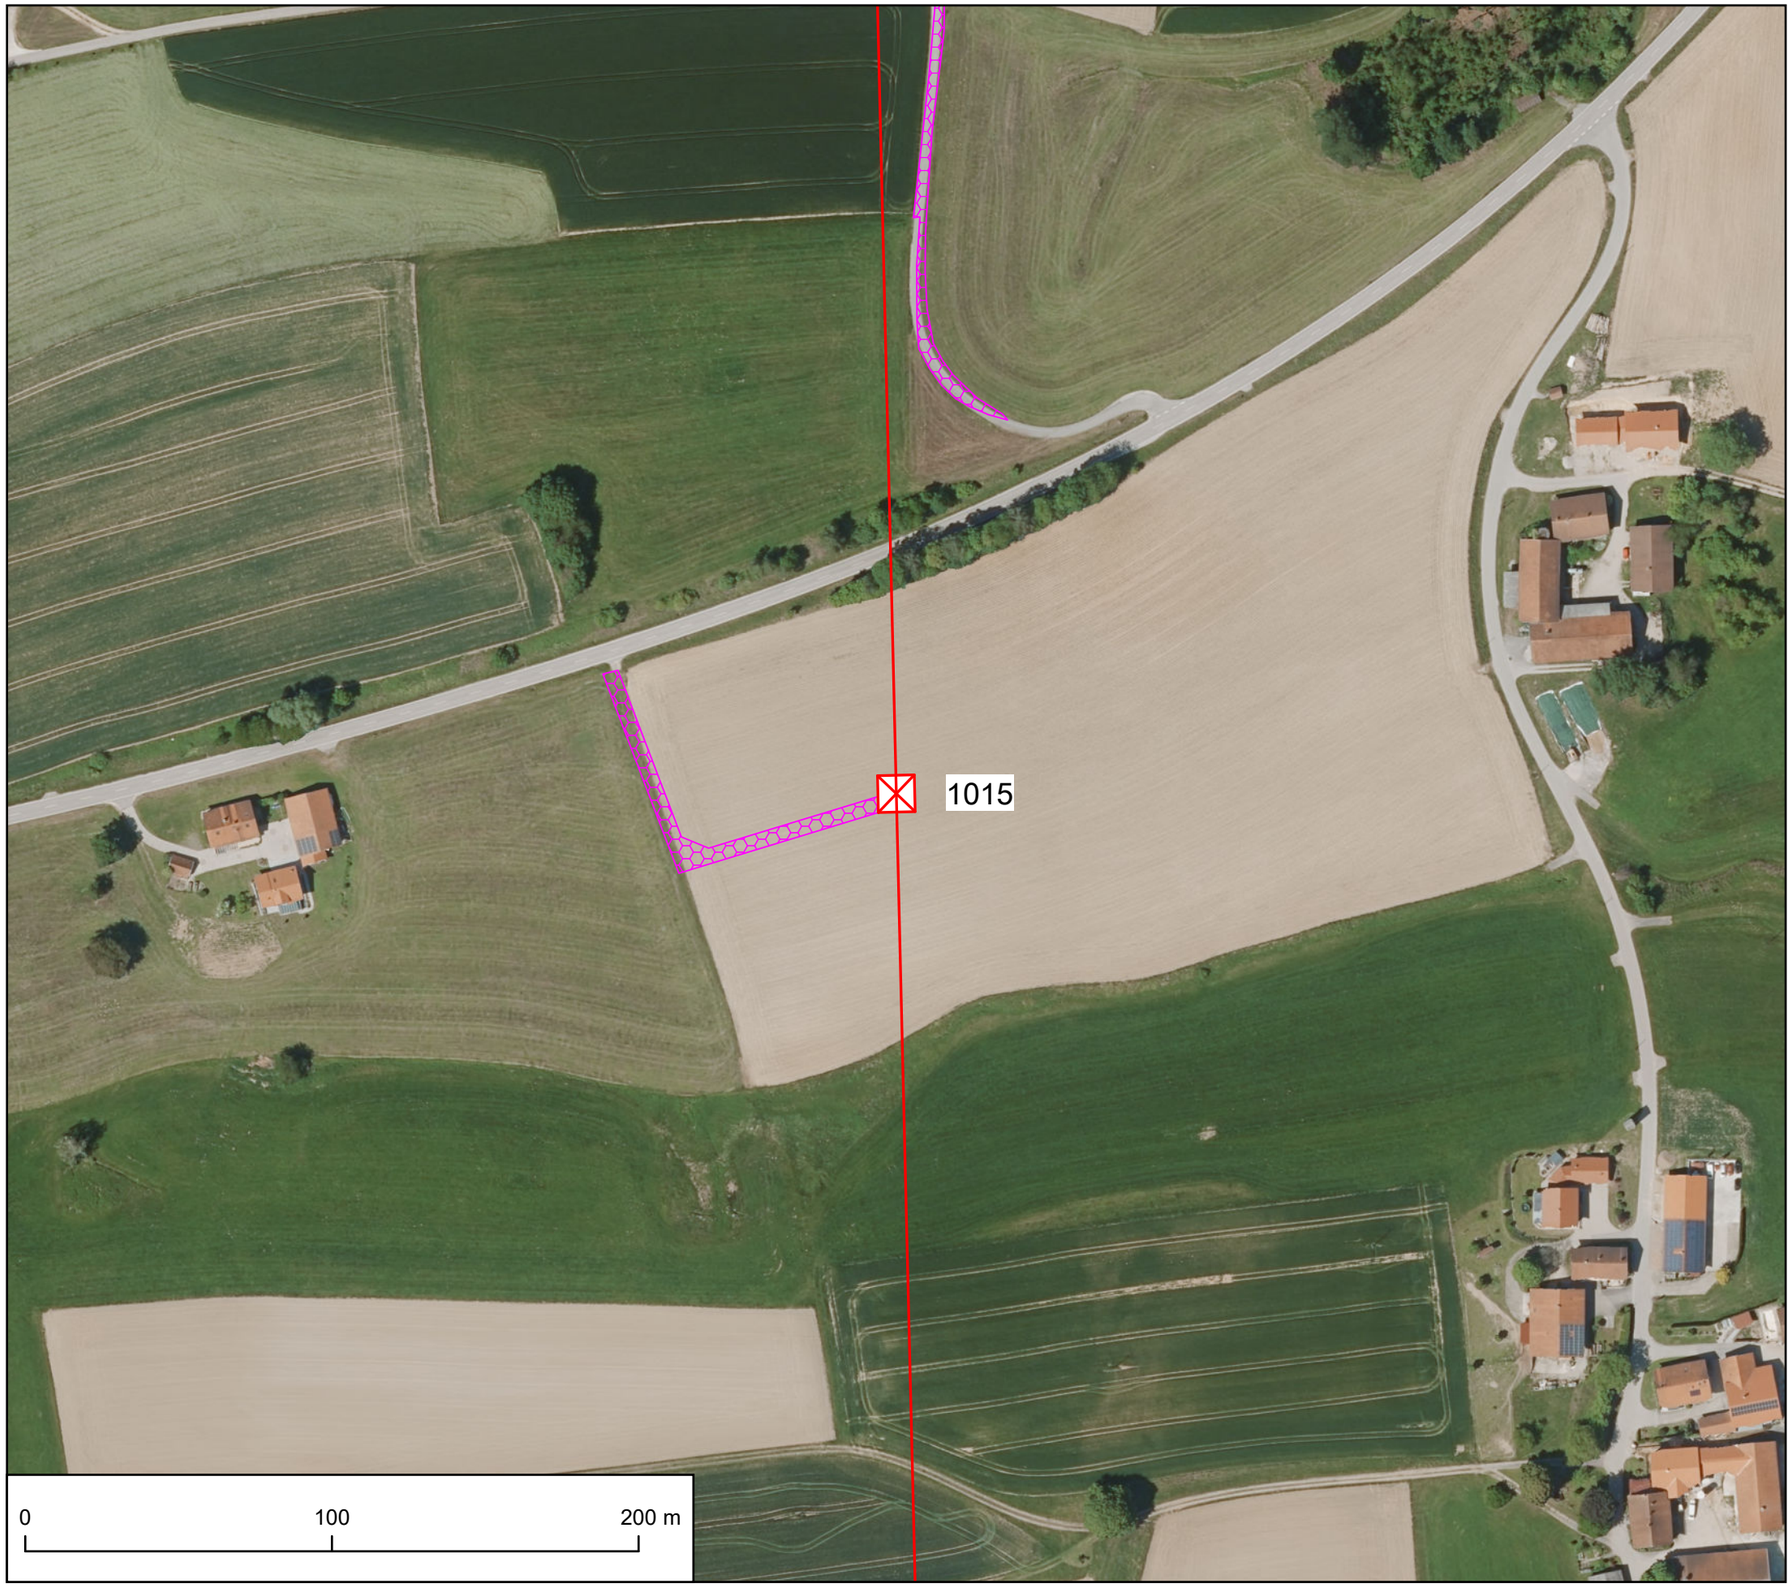

Legende:

Zuwegung

Maststandort Nr. 1015; Baugrundaufschlüsse: Trockenkernbohrung bis 99 m Sondierungstiefe und schwere Rammsondierung, (DPH), je bis 10 m Sondiertiefe

N

1:2.000

Karten: Geobasisdaten: Bayerische Vermessungsverwaltung 2026
Koordinateneinheiten: Meter
Projekt: A042 Tann - Pirach B163 Abschnitt 1
Seitendimensionen: 420mm x 297mm
Datum: 11.11.2026

TenneT

Geplanter Neubau 380-kV-Leitung Tann - Pirach B163 Abschnitt 1 (M1010)



Legende:

- Maststandort Nr. 1010; Baugrundaufschlüsse: Trockenkernbohrung bis 25 m Sondiertiefe und schwere Rammsondierung, (DPH), je bis 10 m Sondiertiefe
- Zuwegung


N

1:2000

Karten: Geobasisdaten:
Bayerische Vermessungsverwaltung
Koordinateneinheiten: Meter
Projekt: A042 Tann - Pirach B163
Abschnitt 1
Seitendimensionen: 420cm x 297cm
Datum: 10.10.2023

TenneT

Geplanter Neubau 380-kV-Leitung Tann - Pirach B163 Abschnitt 1 (M1014)

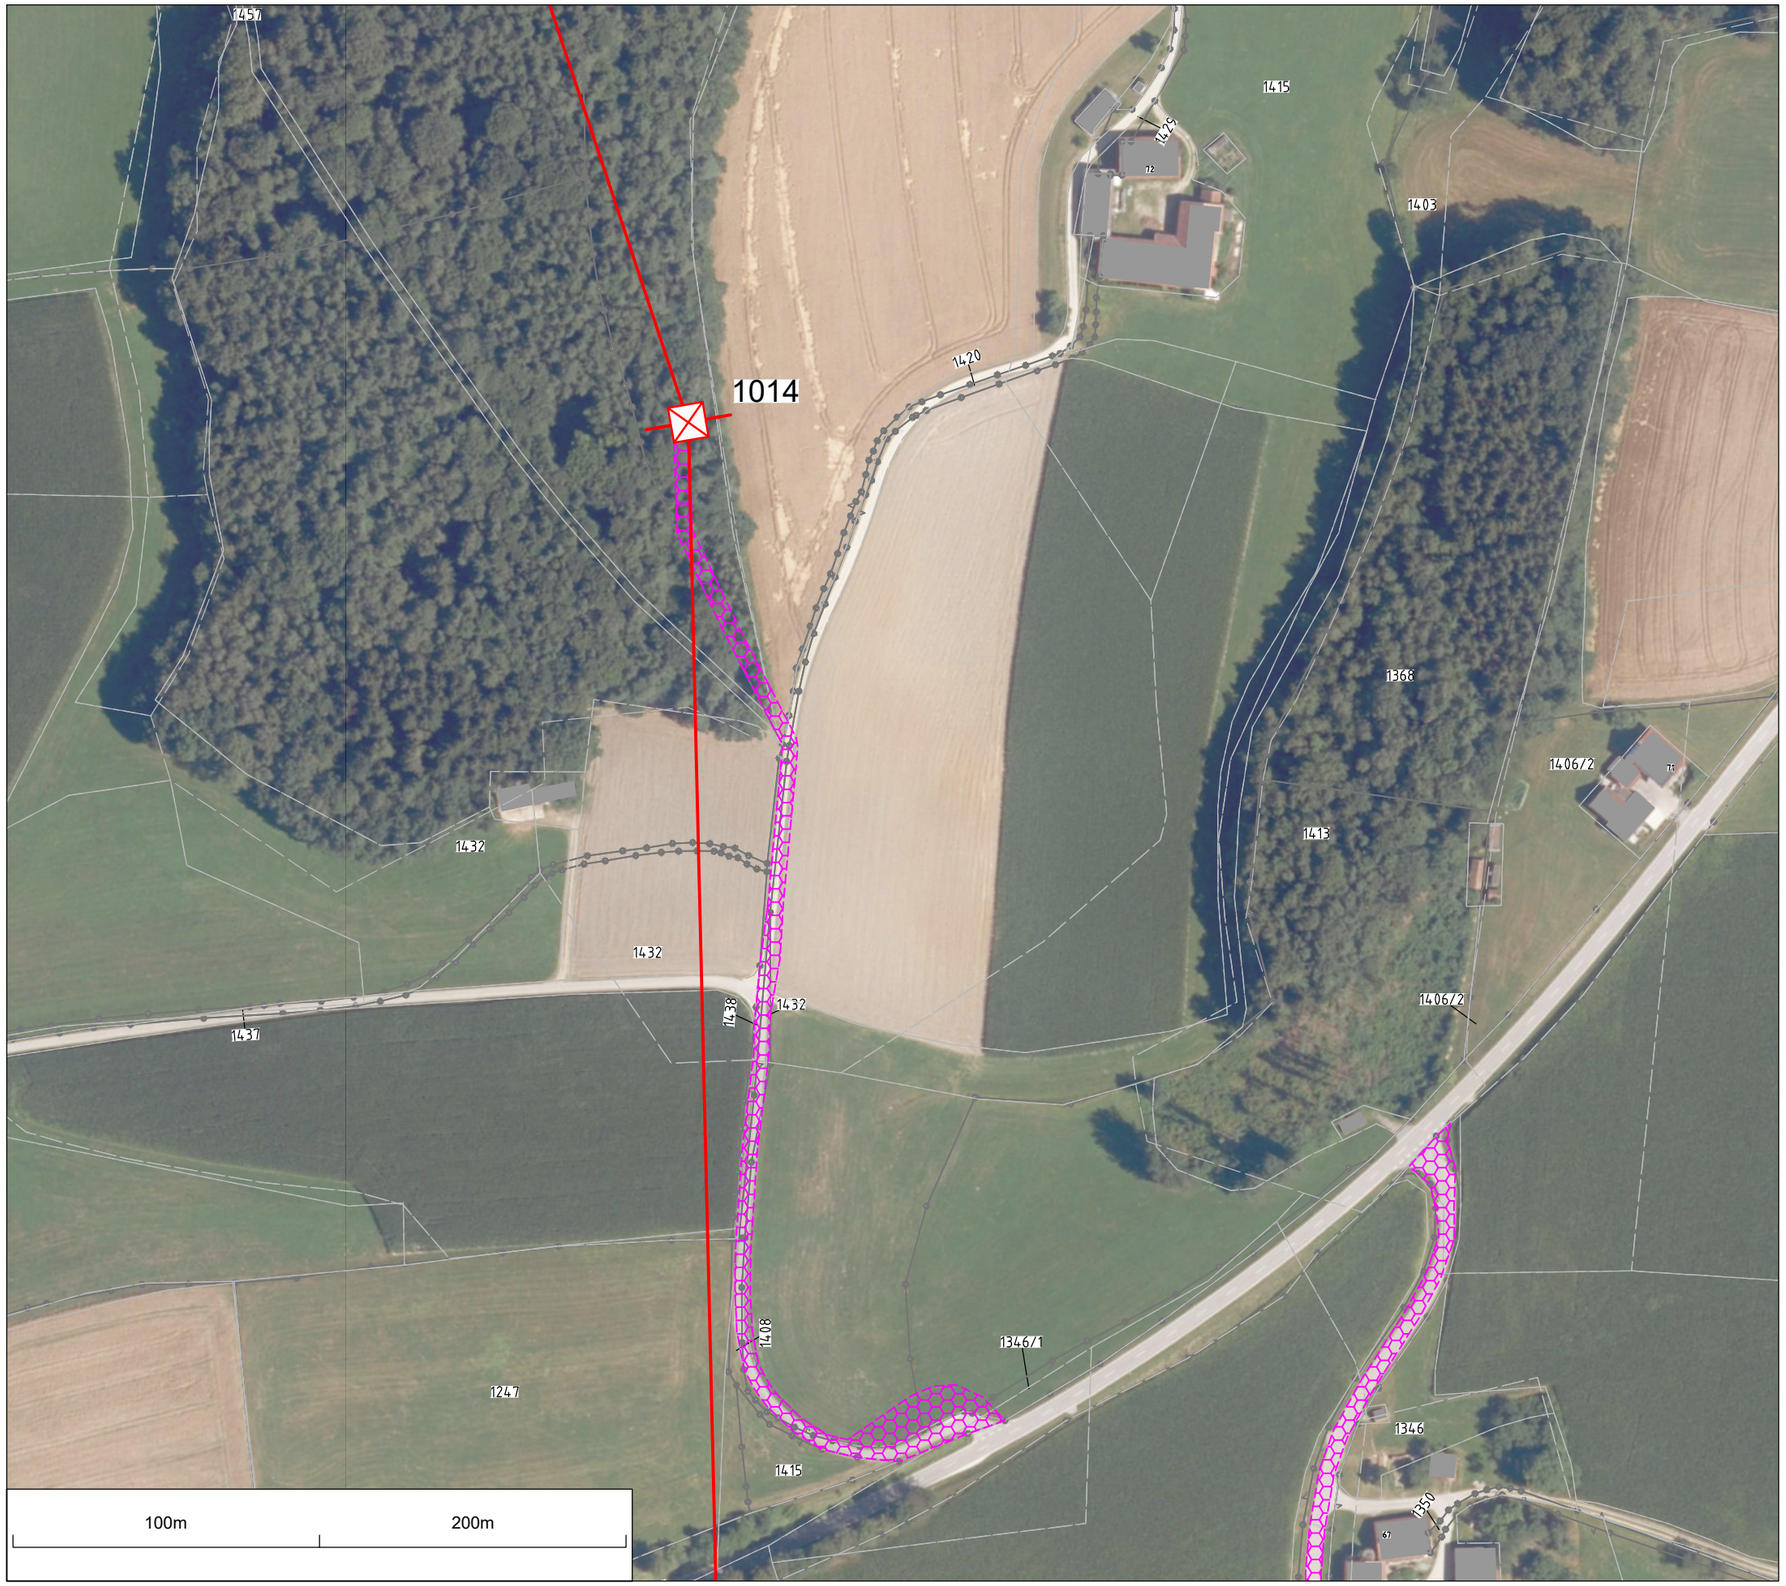

Legende:

- Maststandort Nr. 1014; Baugrundaufschlüsse: Kleinrammbohrung (KRB) und schwere Rammsondierung, (DPH), je bis 10 m Sondiertiefe
- Zuwegung

N

1:2000

Karten: Geobasisdaten:
Bayerische Vermessungsverwaltung
Koordinateneinheiten: Meter
Projekt: A042 Tann - Pirach B163
Abschnitt 1
Seitendimensionen: 420cm x 297cm
Datum: 21.08.2023

TenneT